

ELABORATO PLANIMETRICO

Compilato da:
Foschi Paolo

Iscritto all'albo:
Ingegneri

Prov. Macerata N. 574


**Agenzia del Territorio
CATASTO FABBRICATI
Ufficio Provinciale di
Ancona**

Comune di Loreto
Sezione: Foglio: 6 Particella: 594

Protocollo n. del
Tipo Mappale n. del

Dimostrazione grafica dei subalterni

Scala 1 : 500

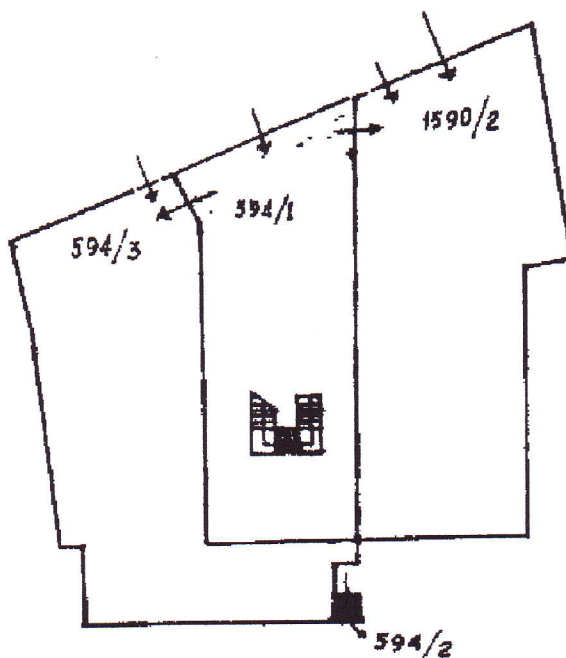

P.T.

